


SÁRSZENTMIHÁLY TELEPÜLÉSSZERKEZETI TERVE

M 1:30.000

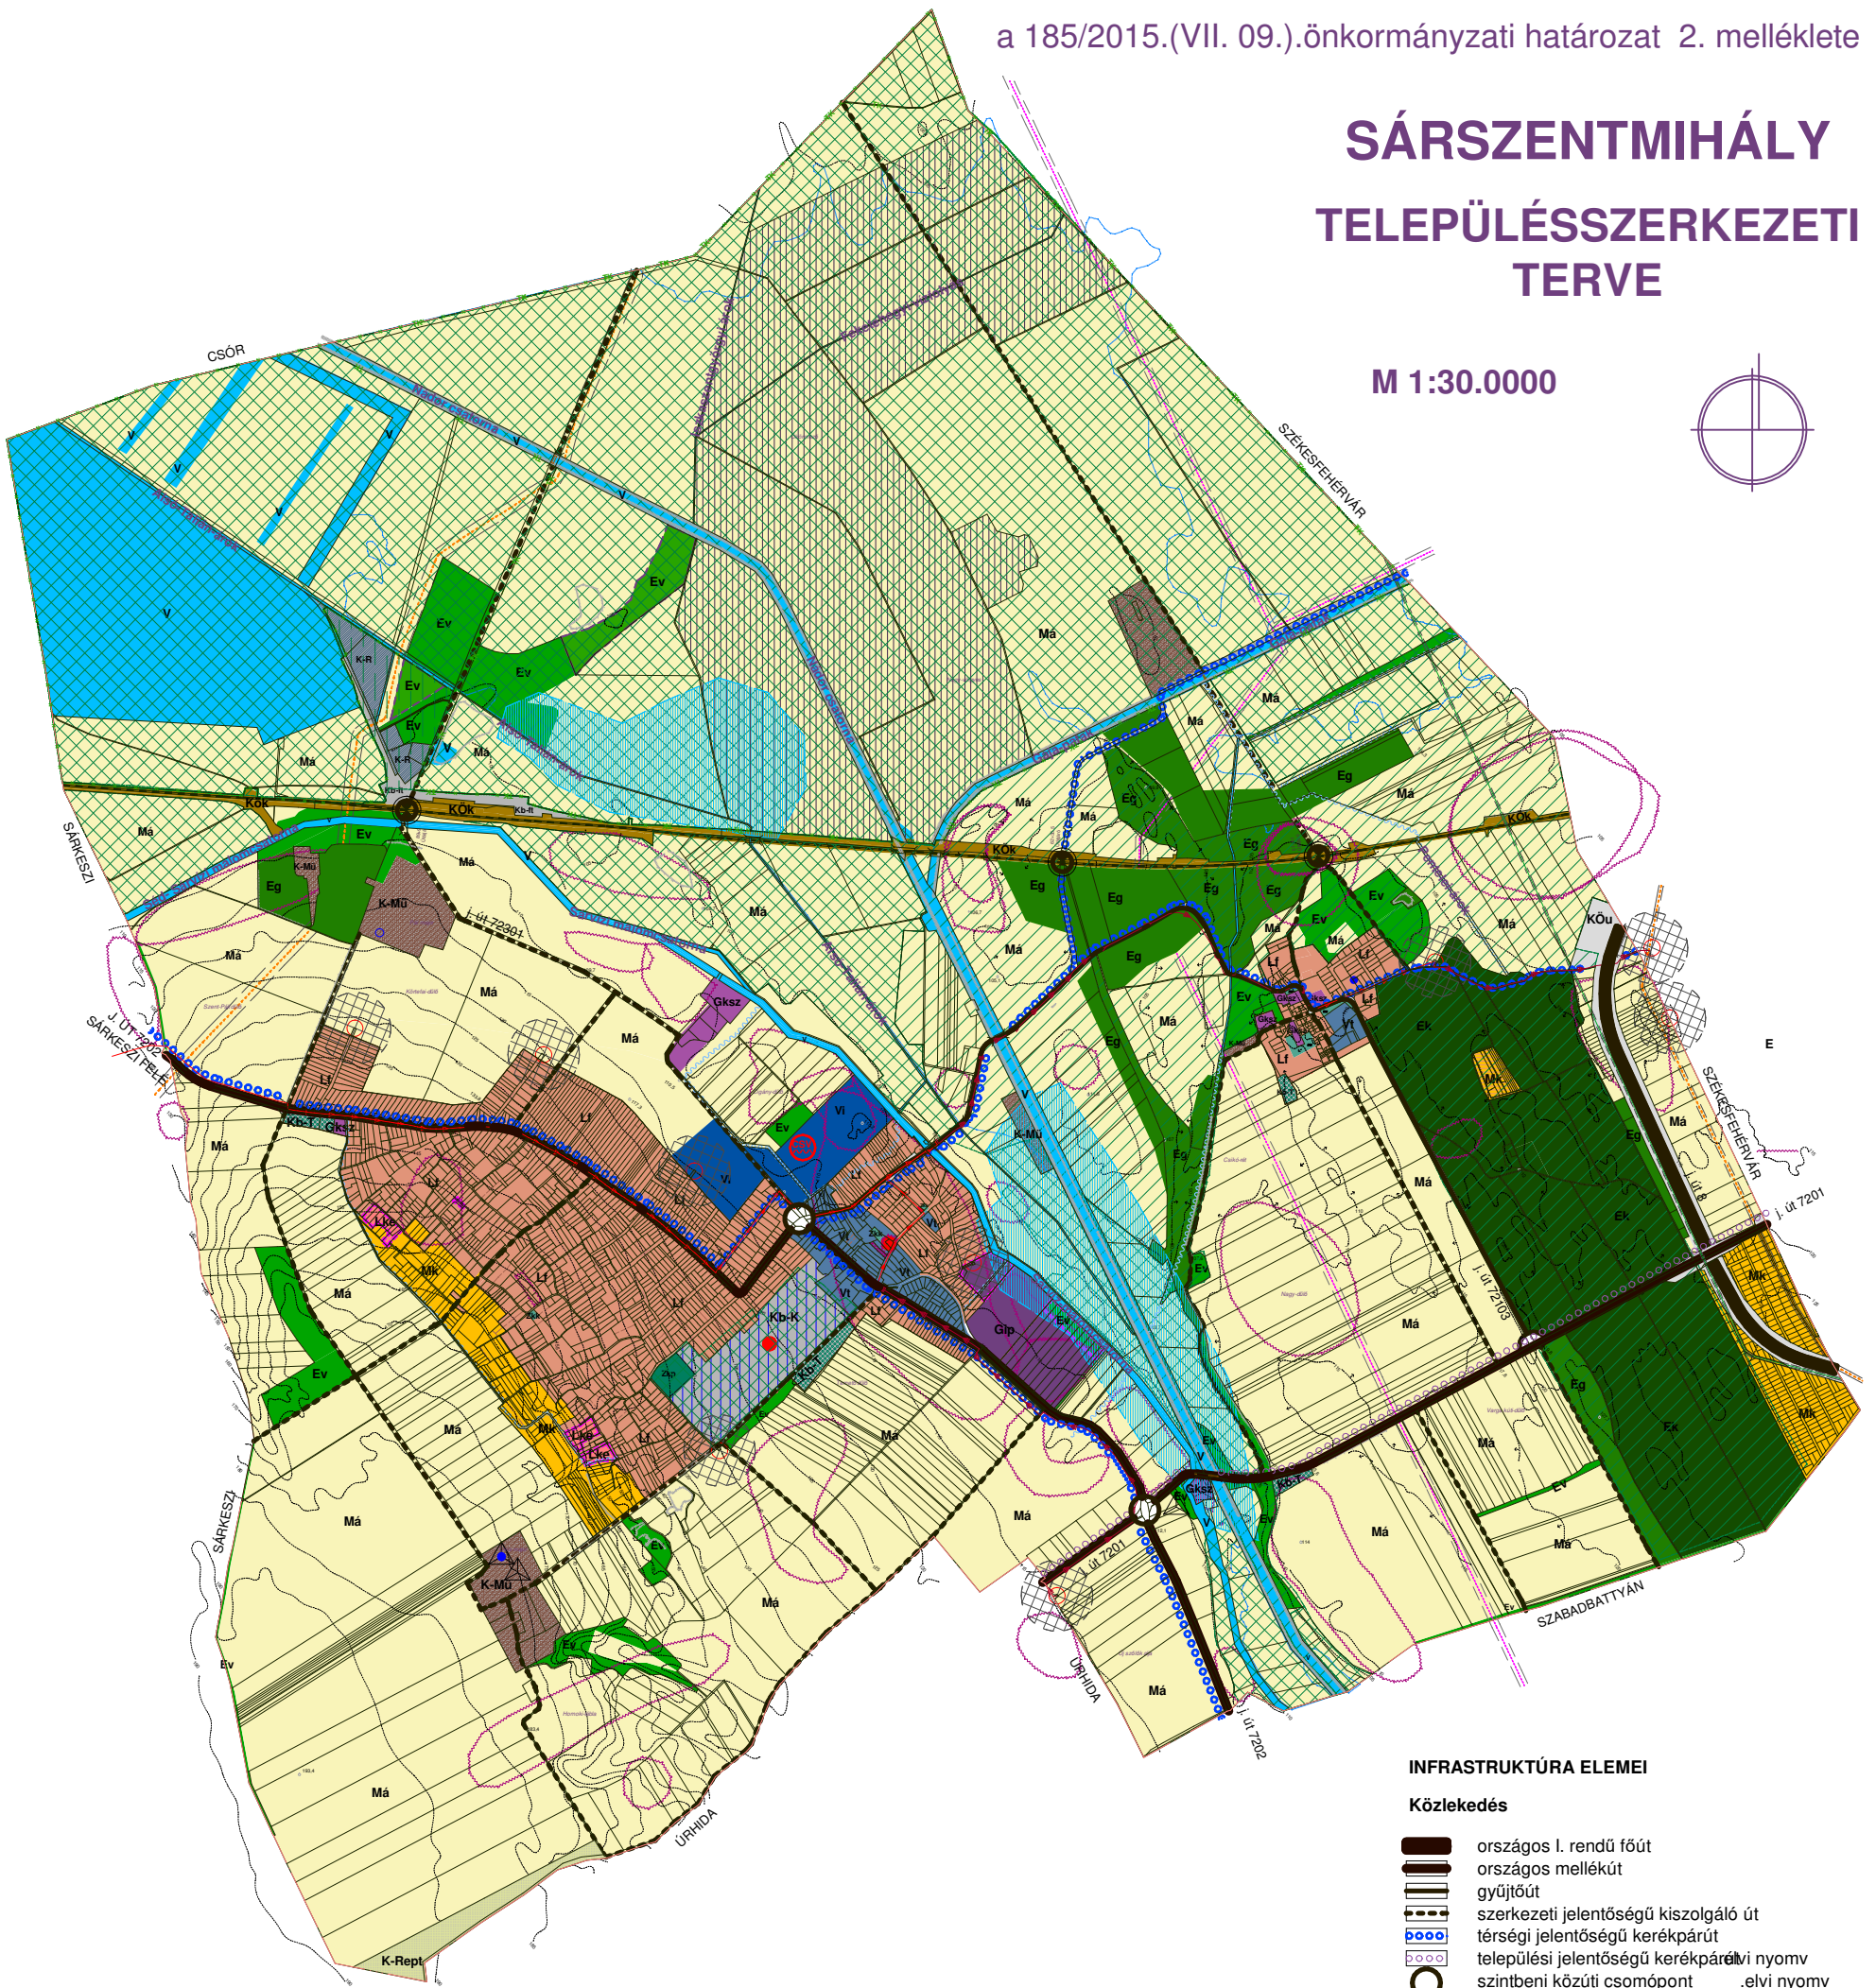

TERÜLETFELHASZNÁLÁS

Beépítésre szánt területek

L1	falusias lakó
L2a	kertvárosias lakó
Y	településközpont
W	intézmény
Gksz	kereskedelmi, szolgáltató
Gip	ipari
K-R	különleges, rekreációs
K-MD	különleges, mezőgazdasági üzemi
K-Rept	különleges, sportrepülőter

(XII.10.) határozat szerint.280/2018 megváltozó területfelhasználás

Beépítésre nem szánt területek

Zsk	közkert
Zsp	közpark
Ev	védett erdő
Eg	gazdasági erdő
Ej	közzélzeti erdő
Ma	kertes mezőgazdasági
Ma	általános mezőgazdasági
Köu	közüti közlekedési
Kök	kötött pályás közlekedési
V	vízgazdálkodási terület
Kb-K	különleges, kastély és kastélypark
Kb-T	különleges, temető
Kb-R	különleges, fásított köztér

MÁS JOGSZABÁLYVAL ÉRVÉNYESÜLŐ VÉDELMI ELEM

Természet- és környezetvédelem

NATURA 2000	NATURA 2000
TK	tájvédelmi körzet, Sárrét ex lege védett láp
ÖH	ökológiai hálózat, magterület
ÖF	ökológiai hálózat, ökofolyosó
ÖP	ökológiai hálózat, puffertérület
ÖV	belvizes veszélyeztetett terület III. kategória
ÖM	jelentősebb vízvezető árok, mélyvonal
ÖL	belvizes öblözet lehatárolása

Örökségvédelem

M	műemlék
R	régészeti lelőhely határa

INFRASTRUKTÚRA ELEMEI

Közlekedés

1	országos I. rendű főút
2	országos mellékút
3	gyűjtőút
4	szervezeti jelentőségű kiszolgáló út
5	térségi jelentőségű kerékpárút
6	települési jelentőségű kerékpárút
7	elvi nyomvonal
8	szintbeni közúti csomópont
9	szintbeni vasúti átjáró
10	híd

Közmű

11	Hidroglóbusz
12	szennyvíz regionális gerincvezeték
13	szennyvíz regionális nyomott gerincvezeték
14	.nagy-közép nyomású gázvezeték és védőtáv
15	villamosenergia 132 kV * és védőtávolsága
16	termékvezeték és védőtávolsága
17	távközlő műtárgy torony
18	szennyvízáttemelő elvi védőtávolsága m 150
19	záportároló tervezett
20	Litér-Szababattyán és* Székesfehérvár Nyugat-Székesfehérvár Észak kv-os kétrendszerű távvezeték 132

készült az állami alapadatok felhasználásával

280/2018.(XII. 10).határozat 2. mellékletével egységes szerkezetbe foglalva

:Megrendelő SÁRSZENTMIHÁLY Község Önkormányzata .Sárszentmihály, Fő út 54 8143 tel: 22/245-005, fax: 22/245-004 e-mail: hivatal.sarszentmihaly@axiannet.hu	:Tervező .TT1 Tanácsdó és Tervező Kft .Budapest, Kakukkhegyi út 9 1121 tel:1/246-3104,20/244-8492, fax:1/246-3102 e-mail: tt1ildiko@vnet.hu	:településrendezés :tájrend., környezet :közlekedés :közmű, hírközlés	NEMESÁNSZKY ILDIKÓ TT/1 01-1641 TÓTHNÉ POCSOK KATALIN TT/1 01-5086 HEGYI ZOLTÁN MK 13-2729 HANCZÁR ZSOLTNÉ MK 01-2418 BIRÓ ATTILA MK 01-2456
---	--	--	--